
SITUACE DOPRAVNÍHO ZNAČENÍ - 1. ČÁST
SO 08-190.1 - DOPRAVNÍ ZNAČENÍ D35
M 1:1000

DETAIL OPTICKÉ PSYCHOLOGICKÉ BRZDY 1:100

ŠÍŘKOVÉ USPOŘÁDÁNÍ LIP VE VOLNÉ TRASE 1:100

ŠÍŘKOVÉ USPOŘÁDÁNÍ PJP VE VOLNÉ TRASE 1:100

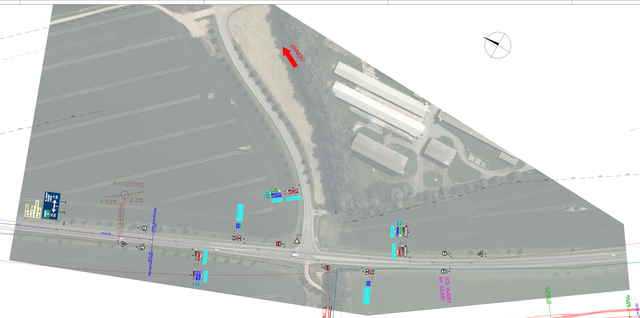

LEGENDA:

PARDUBICE
I/35

MOHELNICE
I/35

OLOMOUC
D35

62.8 62.9 63.0 63.1 63.2 63.3 63.4 63.5 63.6 63.7 63.8 63.9 64.0 64.1 64.2 64.3

Souřadnicový systém S-JTSK, Výškový systém Bpv

A			
B			
C			
D			
	Text změny - odůvodnění	Datum	Podpis

D35 JANOV - OPATOVEC

Stavebník/Objednatel: Ředitelství silnic a dálnic s. p.
Sokolovská 2833/112, 140 00 Praha 4-Kunratice

Zhotovitel/Autoři: Společnost D35 Janov - Opatovec

SK Roads a.s.
Pobřežní 620/1, 186 00 Praha 8 - Libeň

Dopravoprojekt, a. s.
Pobřežní 620/1, 186 00 Praha 8

Koordinátor BOZ: SK Road Design s.r.o.
Pobřežní 620/1, 186 00 Praha 8
Autorizovaný inženýrský a technický pracovník:
Ing. Zbyněk Kaněra
Ing. Roman Chromeček
Ing. Roman Chromeček
Ing. David Mášina

Projektant: SK Road Design s.r.o.
Pobřežní 620/1, 186 00 Praha 8
Autorizovaný inženýr:
Ing. Roman Chromeček

Stavbyvedoucí: Ing. ZBYNĚK KAŇÁREK

Hlavní inženýr projektu: Ing. ZBYNĚK KAŇÁREK

Kontrolující: Ing. RADIM ČERMÁK

SO 08-190.1 - DOPRAVNÍ ZNAČENÍ D35

Název výkresu: SITUACE DOPRAVNÍHO ZNAČENÍ - 1. ČÁST

Číslo zakázky: 22A312 (Trio park)
Stupeň DSP: ÚR/ZÁ
Měřítko: 1:1000
Datum: 01/2022
Formát: 1892x841
Výkresové číslo: 2.1