
KATASTRÁLNÍ SITUACE 2. DÍL
km 65,650 - 68,400
MĚŘ. 1:2000

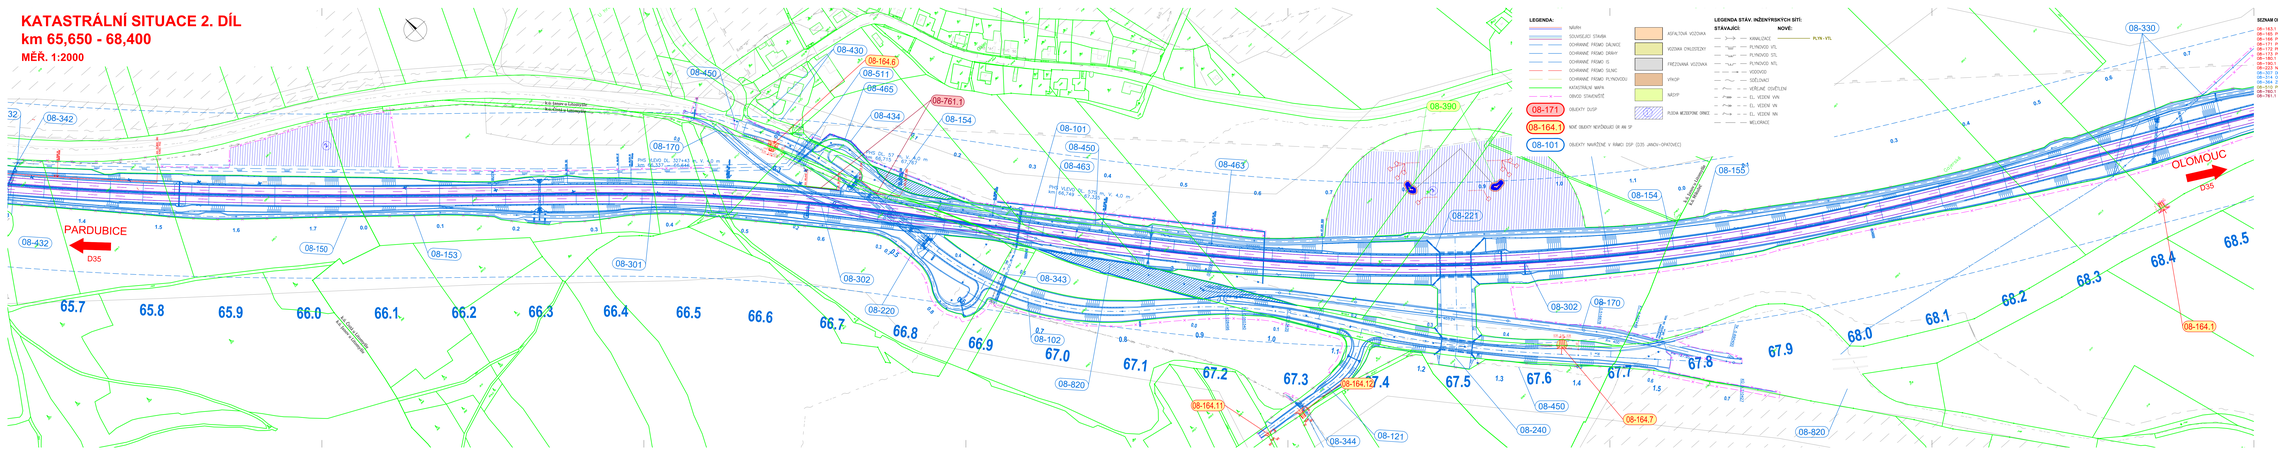

C.2

Souřadnicový systém: S-JTSK, Výškový systém: Bpv

Investor:	**ŘEDITELSTVÍ SILNIC A DÁLNIC ČR**
	ŘEDITELSTVÍ SILNIC A DÁLNIC ČR Hradecká 992 530 02 Pardubice

Zpracovatel: PRAGOPROJEKT, a.s. • Bubenská 1688/19, 147 54 Praha 6, IČO: 45274387, www.pragoprojekt.cz, datová schránka: 4qtfb7

Hlavní projektant: Ing. David BOŽKEJL	Zodpovědný projektant: Ing. Milan STRNAD	Hlavní odpovědný projektant: Ing. David BOŽKEJL	
Zastupuje autorizaci: Ing. David BOŽKEJL	Zastupuje hlavní odpovědný projektanta: Ing. Milan STRNAD	Zastupuje hlavního odpovědného projektanta: Ing. Michal BOŽKEJL	

PRAGOPROJEKT

Akce:	PARDUBICKÝ	Číslo zakázky:	20-319-1
Místo stavby:	JANOV (U LITOMYŠLE) - OPATOVEC, MORAVSKÝ LOČNOV	Číslo akce:	13-326
Zhotovitel:	PSJ, Čs. HUMANITNÍ 902, 530 02 PARDUBICE, IČ 65993390	Datum:	07/2022
Název stavby:	D35 JANOV - OPATOVEC, PHS A PROVIZORNÍ KOMUNIKACE	Formát:	A1,A4
		Měřítko:	1:2000
Část:	C.SITUAČNÍ VÝKRESY	Objekt:	DUSP
		Stavba:	
Název:	KATASTRÁLNÍ SITUACE 2. DÍL, KM 65,650 - 68,400	Číslo přílohy:	2.