
KATASTRÁLNÍ SITUACE 4. DÍL
km 71,100 - 72,600
MĚŘ. 1:2000

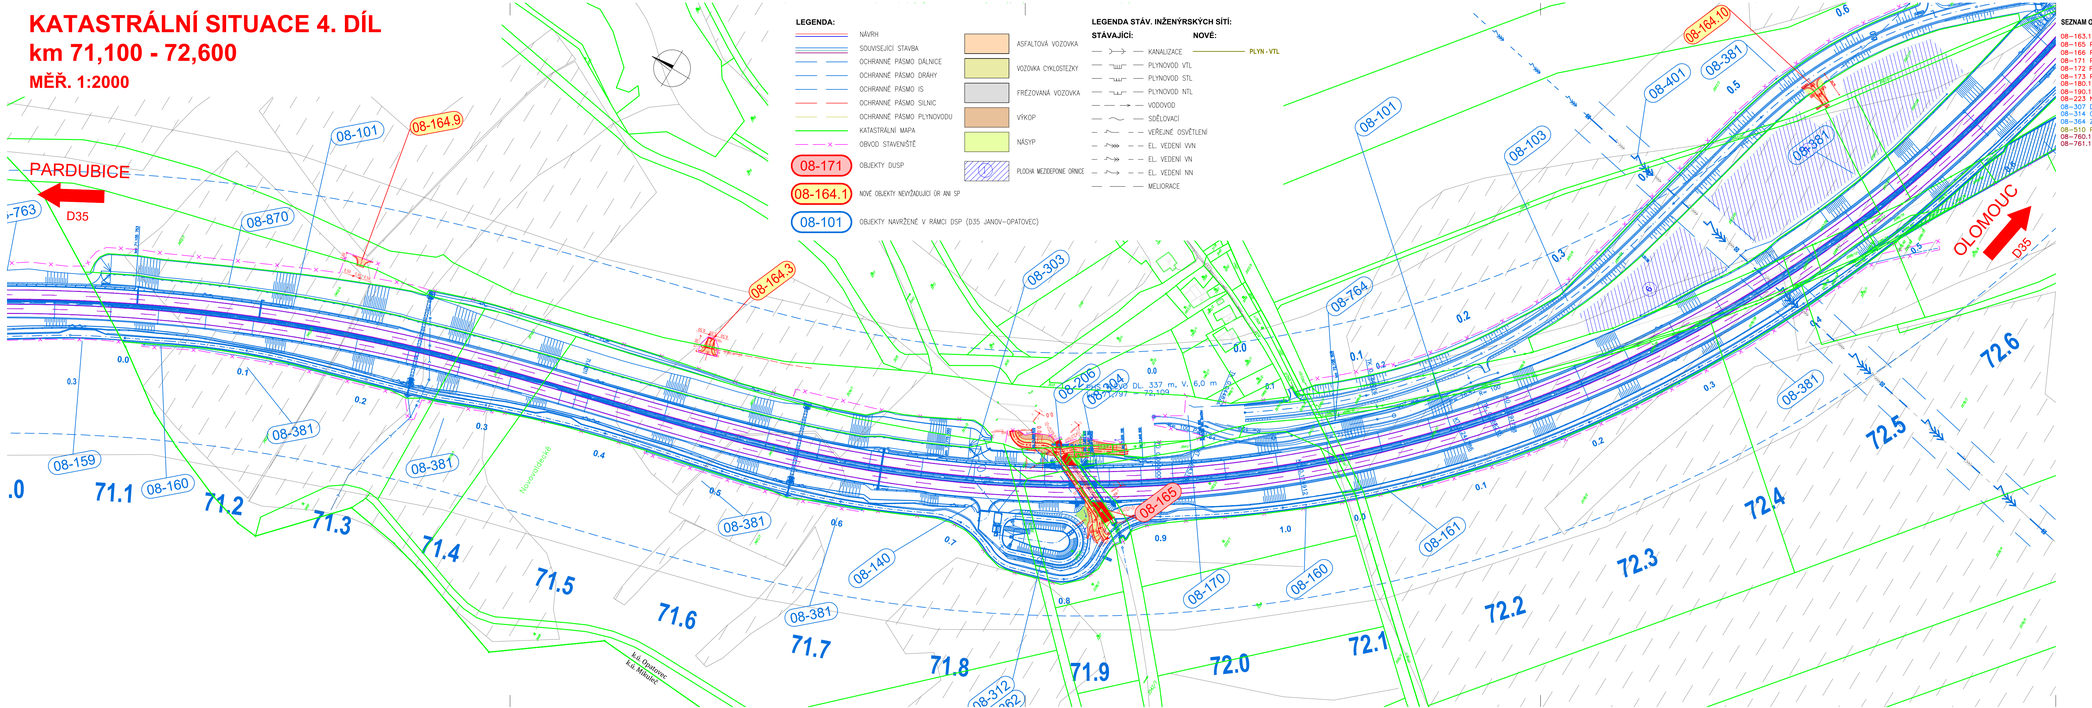

LEGENDA:

- NÁVRH
- SOUVISEJÍCÍ STAVBA
- OCHRANNÉ PÁSMO DÁLNICE
- OCHRANNÉ PÁSMO DRÁHY
- OCHRANNÉ PÁSMO IS
- OCHRANNÉ PÁSMO SILNIC
- OCHRANNÉ PÁSMO PLYNOVODU
- KATASTRÁLNÍ MAPA
- OBVOD STAVENIŠTĚ
- 08-171 OBJEKTY DUSP
- 08-164.1 NOVÉ OBJEKTY NEVYŽADUJÍCÍ ÚR ANI SP
- 08-101 OBJEKTY NAVRŽENÉ V RÁMCI DSP (D35 JANOV–OPATOVEC)
- ASFALTOVÁ VOZOVKA
- VOZOVKA CYKLOSTEZKY
- FRÉZOVANÁ VOZOVKA
- VÝKOP
- NÁSYP
- PLOCHA MEZIDEPONIE ORNICE

LEGENDA STÁV. INŽENÝRSKÝCH SÍTÍ:

STÁVAJÍCÍ:	NOVÉ:
KANALIZACE	PLYN - VTL
PLYNOVOD VTL	
PLYNOVOD STL	
PLYNOVOD NTL	
VODOVOD	
SDĚLOVACÍ	
VEŘEJNÉ OSVĚTLENÍ	
EL. VEDENÍ VVN	
EL. VEDENÍ VN	
EL. VEDENÍ NN	
MELIORACE	

SEZNAM OBJEKTŮ DUSP:

08-163.1 POLNÍ CESTA POD MOSTEM SO 08-241 NA SILN. I/43
08-165 PŘEVEDENÍ CYKLOTRASY Č.24 V KM 71,8–71,9
08-166 PŘELOŽKA LESNÍ CESTY V KM 69,5
08-171 PŘELOŽKA SILN. I/35 V ZÚ – KM 62,8 (PROVIZORNÍ)
08-172 PROVIZORNÍ KOMUNIKACE – SILN. II/03532 (OPATOVEC), KM 73,4
08-173 PŘELOŽKA SILN. I/35 V KM 70,5 (PROVIZORNÍ)
08-180.1 DIO
08-190.1 DOPR. ZNAČENÍ D35
08-223 MAJVEZD NAD D35 V KM 73,575
08-307 DEŠŤOVÁ KANALIZACE, KM 62,75 – ZAGŠTĚNÍ DO RN V KM 62,7
08-314 ODPAD Z RN V KM 62,7
08-364 ZEMNÍ RN V KM 62,7
08-510 PŘELOŽKA VTL PLYNOVODU DN350 V KM 62,750
08-760.1 PHS V KM 63,950 – 65,800 VLEVO
08-761.1 PHS V KM 66,337 – 67,325 VLEVO

OBJEKTY PRO POVOLENÍ NA PŘIPOJENÍ HOSP.SJEZDŮ DLE PAR.10 ZA.13/1997 Sb.

08-142 ZALOŽENÍ SJEZDUK AREÁLU SSÚD Z SO 08-104, KM 74,0
08-164.1 HOSP.SJEZD ZE STAVAJÍCÍ I/35, KM 68,4
08-164.2 HOSP.SJEZD Z SO 08-122, KM 69,4
08-164.3 HOSP.SJEZD ZE STAVAJÍCÍ I/35, KM 71,6
08-164.4 HOSP.SJEZD ZE STAVAJÍCÍ I/35, KM 73,9
08-164.5 HOSP.SJEZD ZE STAVAJÍCÍ I/35, KM 74,4
08-164.6 HOSP.SJEZD ZE STAVAJÍCÍ I/35, KM 66,6
08-164.7 HOSP.SJEZD ZE STAVAJÍCÍ I/35, KM 67,6
08-164.8 HOSP.SJEZD Z POLNÍ CESTY, KM 63,7
08-164.9 HOSP.SJEZD ZE STAVAJÍCÍ I/35, KM 71,3
08-164.10 HOSP.SJEZD Z SO 08-103 V KM 0,5, VPRAVO, KM 72,6
08-164.11 HOSP.SJEZD Z SO 08-121 V KM 0,010–VPRAVO, KM 67,3
08-164.12 HOSP.SJEZD Z SO 08-121 V KM 0,080–VPRAVO, KM 67,5
08-164.13 HOSP.SJEZD Z SO 08-123 V KM 0,060–VPRAVO, KM 70,6
08-164.14 HOSP.SJEZD ZE STAVAJÍCÍ I/35, KM 70,9
08-164.15 HOSP.SJEZD Z SO 08-103 V KM 1,06, VLEVO, KM 73,1

SEZNAM OBJEKTŮ NEVYŽADUJÍCÍ ÚR ANI SP:

08-390 TÔNĚ A KAMENNÉ FIGURY V KM 67,5
08-391 TÔNĚ V KM 70,8

„Podkladová data © ČÚZK"

C.2

Souřadnicový systém S-JTSK, Výškový systém Bpv

Objednatel:
ŘEDITELSTVÍ SILNIC A DÁLNIC ČR
ŘEDITELSTVÍ SILNIC A DÁLNIC ČR
Hlavičova 902
530 02 Pardubice

Zhotovitel PD: PRAGOPROJEKT, a.s., V Ryšánce 1668/16, 147 54 Praha 4, IČO: 45272387, www.pragoprojekt.cz, datová schránka: 4kih5s4

Autor/vypracoval: Daniel STĚRBA, DiS.	Zodpovědný projektant: Ing. Milan STRNAD	Zástupce zodpovědného projektanta: Ing. David BOČÁNEK	PRAGOPROJEKT
Technická kontrola: Ing. David BOČÁNEK	Hlavní inženýr projektu: Ing. Milan STRNAD	Zástupce hlavního inženýra projektu: Ing. Michal BOČÁNEK	

Kraj: PARDUBICKÝ		Číslo zakázky:	20–319–1
Místo stavby: JANOV U LITOMYŠLE, OPATOVEC, MORAVSKÝ LAČNOV		Číslo akce:	15–326
Objednatel: ŘSD ČR, HLAVIČOVA 902, 530 02 PARDUBICE, IČ 65993390		Datum:	01/2022
Název stavby: D35 JANOV - OPATOVEC, PHS A PROVIZORNÍ KOMUNIKACE		Formát:	5xA4
		Měřítko:	1:2000
Část: C.SITUAČNÍ VÝKRESY		Stupeň: DUSP	Soupravа:
Příloha: KATASTRÁLNÍ SITUACE 4. DÍL, KM 71,100 - 72,600		Číslo přílohy: 4.	