
KATASTRÁLNÍ SITUACE 5. DÍL
km 72,600 - 74,463
MĚŘ. 1:2000

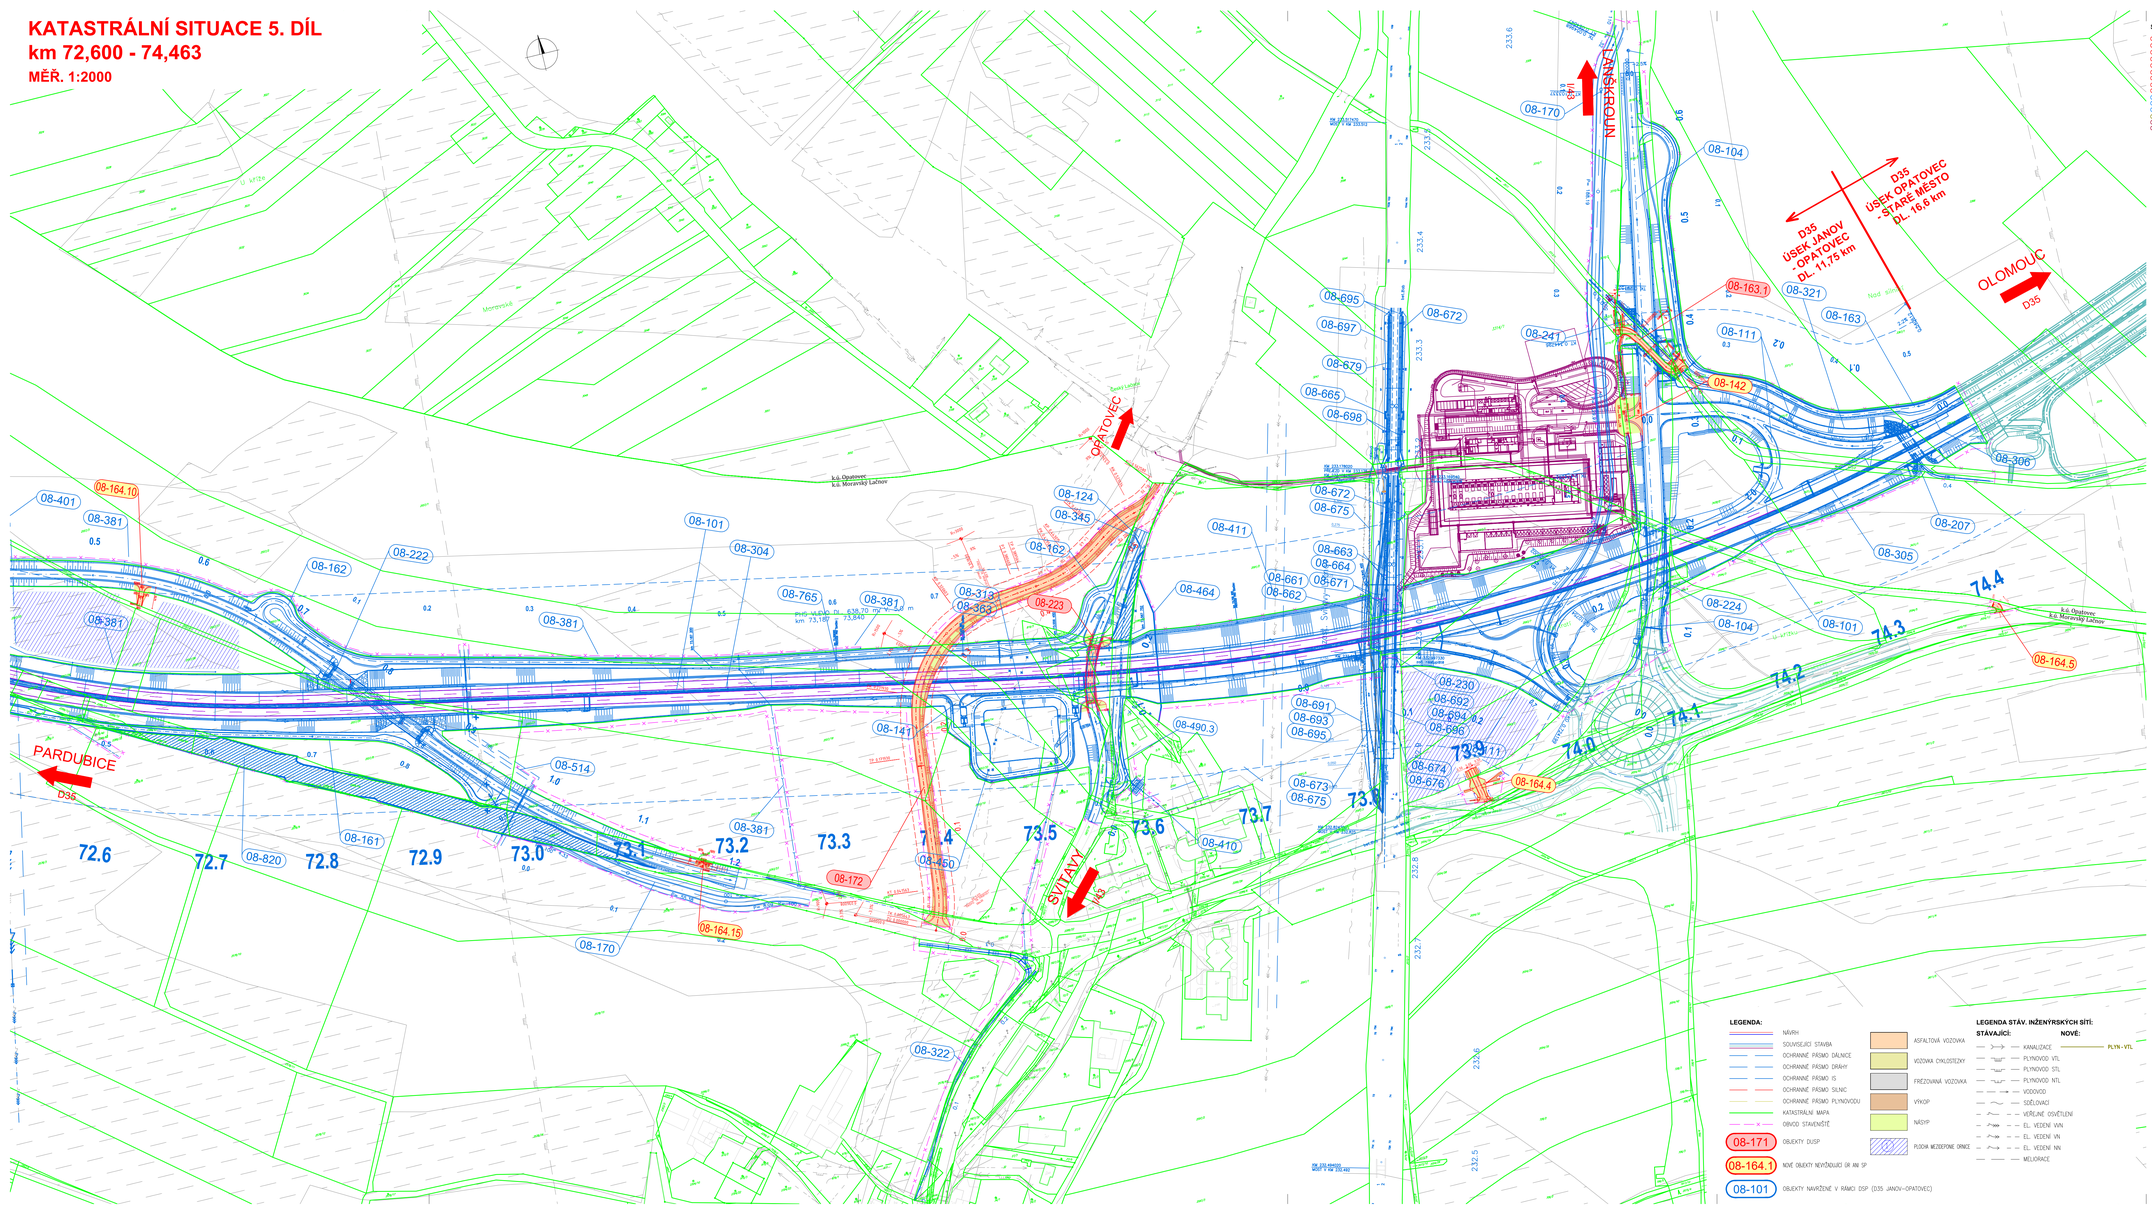

SEZNAM OBJEKTŮ DUSP:

08-163.1 POLNÍ CESTA PŘES MOSTEM SO 08-241 NA SILN. I/43
08-165 PŘEVEDENÉ CYKLOTRASY Č.24 V KM 71,8–71,9
08-166 PŘÍLOŽKA LESNÍ CESTY V KM 69,0
08-171 PŘÍLOŽKA SILN. I/35 V ZÁ – KM 62,8 (PROVIZORNÍ)
08-172 PROVIZORNÍ KOMUNIKACE – SILN. II/35532 (OPATOVEC), KM 73,4
08-173 PŘÍLOŽKA SILN. I/35 V KM 70,5 (PROVIZORNÍ)
08-180.1 DIO
08-193 VAKUOVÁ ZNAČKA DIO
08-306 KANALIZACE DN 1000 V KM 73,575
08-307 OČISTKA KANALIZACE, KM 62,75 – ZAOSTŘENÍ DO RN V KM 62,7
08-314 ODPAD Z RN V KM 62,7
08-344 ZEMNÍ RN V KM 62,7
08-510 PŘÍLOŽKA VTL PLYNOVODU DN350 V KM 62,750
08-760.1 PHS V KM 63,950 – 65,800 VLEVO
08-761.1 PHS V KM 66,337 – 67,325 VLEVO

OBJEKTY PRO POVOLENÍ NA PŘIPOJENÍ HOSP.SJEZDŮ DLE PAR.10 ZA.13/1997 Sb.

08-142 ZALOŽENÍ SJEZDU K AREÁLU SSOO Z SO 08-104, KM 74,0
08-164.1 HOSP.SJEZD ZE STÁVAJÍCÍ I/35, KM 69,4
08-164.2 HOSP.SJEZD Z SO 08-122, KM 69,4
08-164.3 HOSP.SJEZD ZE STÁVAJÍCÍ I/35, KM 71,6
08-164.4 HOSP.SJEZD ZE STÁVAJÍCÍ I/35, KM 73,9
08-164.5 HOSP.SJEZD ZE STÁVAJÍCÍ I/35, KM 74,4
08-164.6 HOSP.SJEZD ZE STÁVAJÍCÍ I/35, KM 74,6
08-164.7 HOSP.SJEZD ZE STÁVAJÍCÍ I/35, KM 63,6
08-164.8 HOSP.SJEZD Z POLNÍ CESTY, KM 63,7
08-164.9 HOSP.SJEZD ZE STÁVAJÍCÍ I/35, KM 71,3
08-164.10 HOSP.SJEZD Z SO 08-101 V KM 0,0, VPRAVO, KM 72,6
08-164.11 HOSP.SJEZD Z SO 08-121 V KM 0,010-VPRAVO, KM 67,3
08-164.12 HOSP.SJEZD Z SO 08-121 V KM 0,080-VPRAVO, KM 67,3
08-164.13 HOSP.SJEZD Z SO 08-103 V KM 0,060-VPRAVO, KM 70,6
08-164.14 HOSP.SJEZD ZE STRAJAČ I/35, KM 72,9
08-164.15 HOSP.SJEZD Z SO 08-103 V KM 1,06, VLEVO, KM 73,1

SEZNAM OBJEKTŮ NEVYŽADUJÍCÍ ÚR ANI SP:

08-390 TÓNĚ A KAMENNÉ PRÍGRY V KM 67,5
08-391 TÓNĚ V KM 70,8

„Podkladová data © ČÚZK"

LEGENDA:

- NÁVRH
- SOUVISLÁCÍ STAVBA
- OCHRANNÉ PÁSMO DÁLNICE
- OCHRANNÉ PÁSMO DRÁHY
- OCHRANNÉ PÁSMO IS
- OCHRANNÉ PÁSMO SILNIC
- OCHRANNÉ PÁSMO PLYNOVODU
- KATASTRÁLNÍ MAPA
- OBVOD STAVENIŠTĚ
- 08-171 OBJEKTY DUSP
- 08-164.1 NOVÉ OBJEKTY NEVYŽADUJÍCÍ ÚR ANI SP
- 08-101 OBJEKTY NAVRŽENÉ V RÁMCI DSP (D35 JANOV–OPATOVEC)

- ASFALTOVÁ VOZOVKA
- VOZOVKA CYKLOSTEZKY
- FRÉZOVANÁ VOZOVKA
- VÝKOP
- NÁSYP
- PLOCHA MEZIDEPONIE ORNICE

LEGENDA STÁV. INŽENÝRSKÝCH SÍTÍ:

STÁVAJÍCÍ: **NOVÉ:**

- KANALIZACE
- PLYNOVOD VTL
- PLYNOVOD STL
- PLYNOVOD NTL
- VODOVOD
- SDĚLOVACÍ
- VEŘEJNÉ OSVĚTLENÍ
- EL. VEDENÍ VVN
- EL. VEDENÍ VN
- EL. VEDENÍ NN
- MELIORACE
- PLYN - VTL

C.2

Souřadnicový systém: S-JTSK, Výškový systém: Bpv

Objednatel:
ŘEDITELSTVÍ SILNIC A DÁLNIC ČR
Hlávkova 902
530 02 Pardubice

Zpracovatel PD: PRAGOPROJEKT, a.s., K Rybníčku 1668/16, 147 54 Praha 4, IČO: 45272387, www.pragoprojekt.cz, datová schránka: 4xr54x4

Vedoucí projektant: Daniel STEHLÍK, DiS. podpis:	Odpovědný projektant: Ing. Milan STRNAD podpis:	Ověřil odpovědného projektanta: Ing. David BOČÁNEK podpis:	PRAGOPROJEKT
Technické kontrolní: Ing. David BOČÁNEK podpis:	Hlavní inženýr projektu: Ing. Milan STRNAD podpis:	Ověřil hlavního inženýra projektu: Ing. Michal BOČÁNEK podpis:	

Kraj:	PARDUBICKÝ	Číslo zakázky:	20-319-1
Místo stavby:	JANOV U LITOMYŠLE, OPATOVEC, MORAVSKÝ LAČNOV	Číslo akce:	15-326
Objednatel:	ŘSD ČR, HLAVÁČOVA 902, 530 02 PARDUBICE, IČ 65993390	Datum:	01/2022
Název stavby:	D35 JANOV - OPATOVEC, PHS A PROVIZORNÍ KOMUNIKACE	Formát:	12xA4
		Měřítko:	1:2000
Část:	C.SITUAČNÍ VÝKRESY	Stupeň:	DUSPO
Název výkresu:	KATASTRÁLNÍ SITUACE 5. DÍL, KM 72,600 - 74,463	Číslo přílohy:	5.