
KATASTRÁLNÍ SITUACE 3. DÍL
km 68,400 - 71,100
MĚŘ. 1:2000

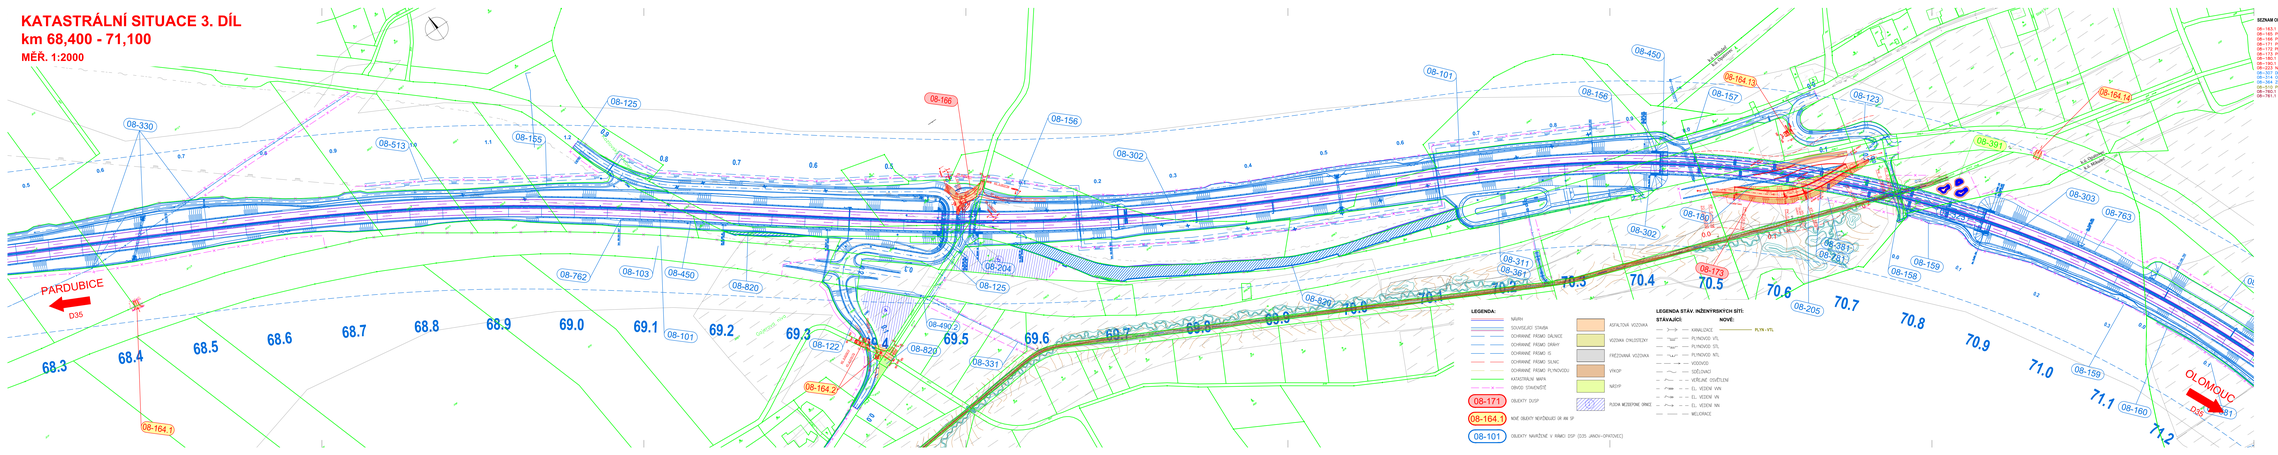

LEGENDA:

- HRANY
- SOUVISLÝ STAVBA
- OBJEKTY DUSP
- NOVÉ OBJEKTY NOVĚDUJÍCÍ ÚR ANI SP
- OBJEKTY NAVRŽENÉ V RÁMCI DSP (D35 JANOV–OPATOVEC)
- ASFALTOVÁ VOZOVKA
- VOZOVKA ZPEVNĚNÝCH
- VÝKOP
- NÁSYP
- PLOCHA MOŽNÉHO ZÁBĚRU

LEGENDA STÁV. INŽENÝRSKÝCH SÍTÍ:

STÁVAJÍCÍ
- KANALIZACE
- PLYNOVOD VTL
- PLYNOVOD STL
- PLYNOVOD NTL
- VODOVOD
- SDĚLOVACÍ
- VEŘEJNÉ OSVĚTLENÍ
- EL. VEDENÍ VVN
- EL. VEDENÍ NN
- MELIORACE

NOVÉ:
- PLYN - VTL

SEZNAM OBJEKTŮ DUSP:

08-165 ? POLNÍ CESTA PODJEZDU SO 08-241 NA SILNICI I/43
08-166 ? PŘELOŽKA SILNICE I/43 V KM 71,7–71,8
08-164.2 HOSP.SJEZD Z SO 08-122 KM 68,4
08-170 PŘELOŽKA SILNIC I/35 V ZÁ- 1 KM 63,8 (PROVIZORNÍ)
08-171 PŘELOŽKA SILNIC I/35 V KM 70,0 (PROVIZORNÍ) KM 70,4
08-172 PŘELOŽKA SILNIC I/35 V KM 70,0 (PROVIZORNÍ)
08-180 ? D35
08-181 ? SOPR. ZNAČKA 035
08-023 NADJEZD NAD D35 V KM 73,575
08-307 ÚSTOVÁ KANALIZACE KM 83,75 – ZAÚSTĚNÍ DO RN V KM 65,7
08-308 ÚSTOVÁ KANALIZACE KM 83,75
08-304 ZÁVAH RN V KM 82,7
08-310 PŘELOŽKA VTL PLYNOVODU ZÚJEZD V KM 82,750
08-311 PŘELOŽKA VTL PLYNOVODU KM 70,0
08-181.1 PHO V KM 66,537 – KP.ZÚR VEDO

OBJEKTY PRO POVOLENÍ NA PŘÍPOJENÍ HOSP.SJEZDŮ DLE PAR.10 ZA.13/1997 Sb.

08-162 ZRUŠENÍ SJEZDU V KRUHU. SJEZD Z SO 08-104, KM 74,0
08-163 HOSP.SJEZD Z SO 08-104 V KM 73,8–73,9
08-164.3 HOSP.SJEZD Z SO 08-122, KM 68,4
08-164.4 HOSP.SJEZD ZE STAVBY I/35, KM 71,6
08-164.5 HOSP.SJEZD ZE STAVBY I/35, KM 71,8
08-164.6 HOSP.SJEZD ZE STAVBY I/35, KM 74,4
08-164.8 HOSP.SJEZD ZE STAVBY I/35, KM 84,6
08-164.9 HOSP.SJEZD Z SO 08-104, KM 73,8
08-164.10 HOSP.SJEZD Z POLNÍ CESTY, KM 83,7
08-164.11 HOSP.SJEZD ZE STAVBY I/35, KM 71,3
08-164.12 HOSP.SJEZD Z SO 08-121 V KM 0,000–PŘÍKOPU, KM 72,6
08-164.13 HOSP.SJEZD Z SO 08-121 V KM 0,030–PŘÍKOPU, KM 87,5
08-164.14 HOSP.SJEZD Z SO 08-121 V KM 0,080–PŘÍKOPU, KM 87,5
08-164.15 HOSP.SJEZD ZE STAVBY I/35, KM 70,0
08-164.16 HOSP.SJEZD ZE STAVBY I/35, KM 70,4
08-164.18 HOSP.SJEZD Z SO 08-102 V KM 1,045, VLEVO, KM 73,1

SEZNAM OBJEKTŮ NEVYŽADUJÍCÍ ÚR ANI SP:

08-397 TOKÉ V KMENNÉ ÚSUPĚ V KM 87,5
08-341 TOKÉ V KM 73,8

„Podkladová data © ČÚZK"

C.2

Souřadnicový systém: S-JTSK, Výškový systém: Bpv

ŘEDITELSTVÍ SILNIC A DÁLNIC ČR

ŘEDITELSTVÍ SILNIC A DÁLNIC ČR
Hradčanská 992
530 02 Pardubice

Vypracoval:
PRAGOPROJEKT, a.s. • Kubišova 1868/19, 147 54 Praha 4, IČO: 45274387, www.pragoprojekt.cz, datová schránka: 4qtfhc7

Hlavní inženýr projektu: Ing. David BOŽKEJL	Zodpovědný projektant: Ing. Milan ŠTRNAD	Odpovědný projektant: Ing. David BOŽKEJL
Ověřující inženýr: Ing. David BOŽKEJL	Ověřující hlavní inženýr projektu: Ing. Milan ŠTRNAD	Ověřující hlavní inženýr projektu: Ing. Michal DOLEŽAL

Akce: PARDUBICKÝ		Čís. zakázky:	20–319–1
Místo stavby: JANOV, U LITOMYŠLE, OPATOVEC, MOSKOVSKÝ LAČNOV		Čís. akce:	13–326
Projektant: RSD ČR, HLAVÁČOVA 902, 530 02 PARDUBICE, IČ: 65993390		Datum:	07/2022
Měřítko: různé		Formát:	2x A4
D35 JANOV - OPATOVEC, PHS A PROVIZORNÍ KOMUNIKACE		Měřítko:	1:2000
Část: C.SITUAČNÍ VÝKRESY		Etapa:	DUSP
		Soupis:	
Název: KATASTRÁLNÍ SITUACE 3. DÍL, KM 68,400 - 71,100		Čís. přílohy:	3.