
KATASTRÁLNÍ SITUACE 1. DÍL
km 62,750 - 65,650
MĚŘ. 1:2000

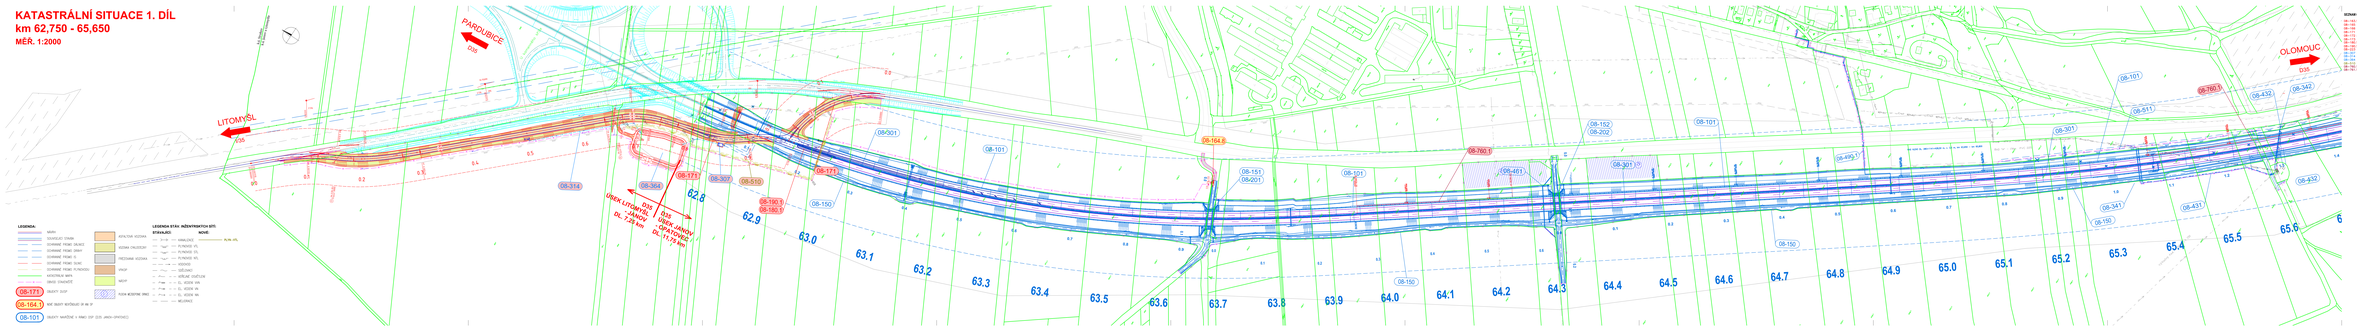

LEGENDA:

HRANY
- SOUHLASÍ STAVBA
- SOUHLASÍ PŘEDC.SILNICE
- SOUHLASÍ PŘEDC.DRÁHY
- SOUHLASÍ PŘEDC.IS
- SOUHLASÍ PŘEDC.SUNC
- SOUHLASÍ PŘEDC.PLYNOVOD
- KATASTRÁLNÍ HRANY

OBCE, OKRESY, KRAJE
- OBCE, OKRESY

OBJEKTY DUSP
- OBJEKTY MAJÍCÍNE V RÁMCI DSP (D35 JANOV-OPATOVEC)

KATASTR.VÝZNAM
- KATASTR.VÝZNAM

KÓDY ZEMĚDĚLSKÝCH KULTUR
- ORNÁ PŮDA
- CHMELNICE
- VINICE
- OVOCNÉ SADY
- TRVALÉ PORSTY
- LESNÍ PORSTY
- ZAHRADY
- OSTATNÍ PLOCHY

LEGENDA STAV. INŽENÝRSKÝCH SÍTÍ:

STÁVAJÍCÍ
- VN,NN,VEDENÍ
- PLYNOVOD VT
- PLYNOVOD STL
- ROPOVOD
- SDĚLOVAČ
- KABELAČ.ZAŘÍZENÍ
- VODOJEM VAN
- EL. VEDENÍ VN
- EL. VEDENÍ NN
- MO.LINKA

NOVÉ
- PLYN.VTL

SEZNAM OBJEKTŮ DUSP:




C.2

ŘEDITELSTVÍ SILNIC A DÁLNIC ČR

ŘEDITELSTVÍ SILNIC A DÁLNIC ČR
Hradecká 1405
500 02 Hradec Králové

Zpracovatel: PRAGOPROJEKT, a. s.			

PRAGOPROJEKT

Stupeň: DOKUMENTACE PRO ZMĚNU STAVBY		Datum: 11/2020	
D35 JANOV - OPATOVEC, PHS A PROVOZNÍ KOMUNIKACE		Kontrola: 11/2020	
		Kontrola: 11/2020	
Část: C.SITUAČNÍ VÝKRESY		DUSP	Změna:
KATASTRÁLNÍ SITUACE 1. DÍL, KM 62,750 - 65,650			1.